

h. 1.

Bauplan für ein

H. Jänsch-Museum mit angebautem
Wohnhaus, an der Burggasse,
in Muttenz. Projekt v. Max Alioth
Arch. in Basel,
im Januar 1949.

Project Eglin-Ramstein - Alloth für ein Jauslin-Museum




Ansicht gegen Nord-Osten



Ansicht gegen Nord-Westen



Ansicht gegen Süd-Osten

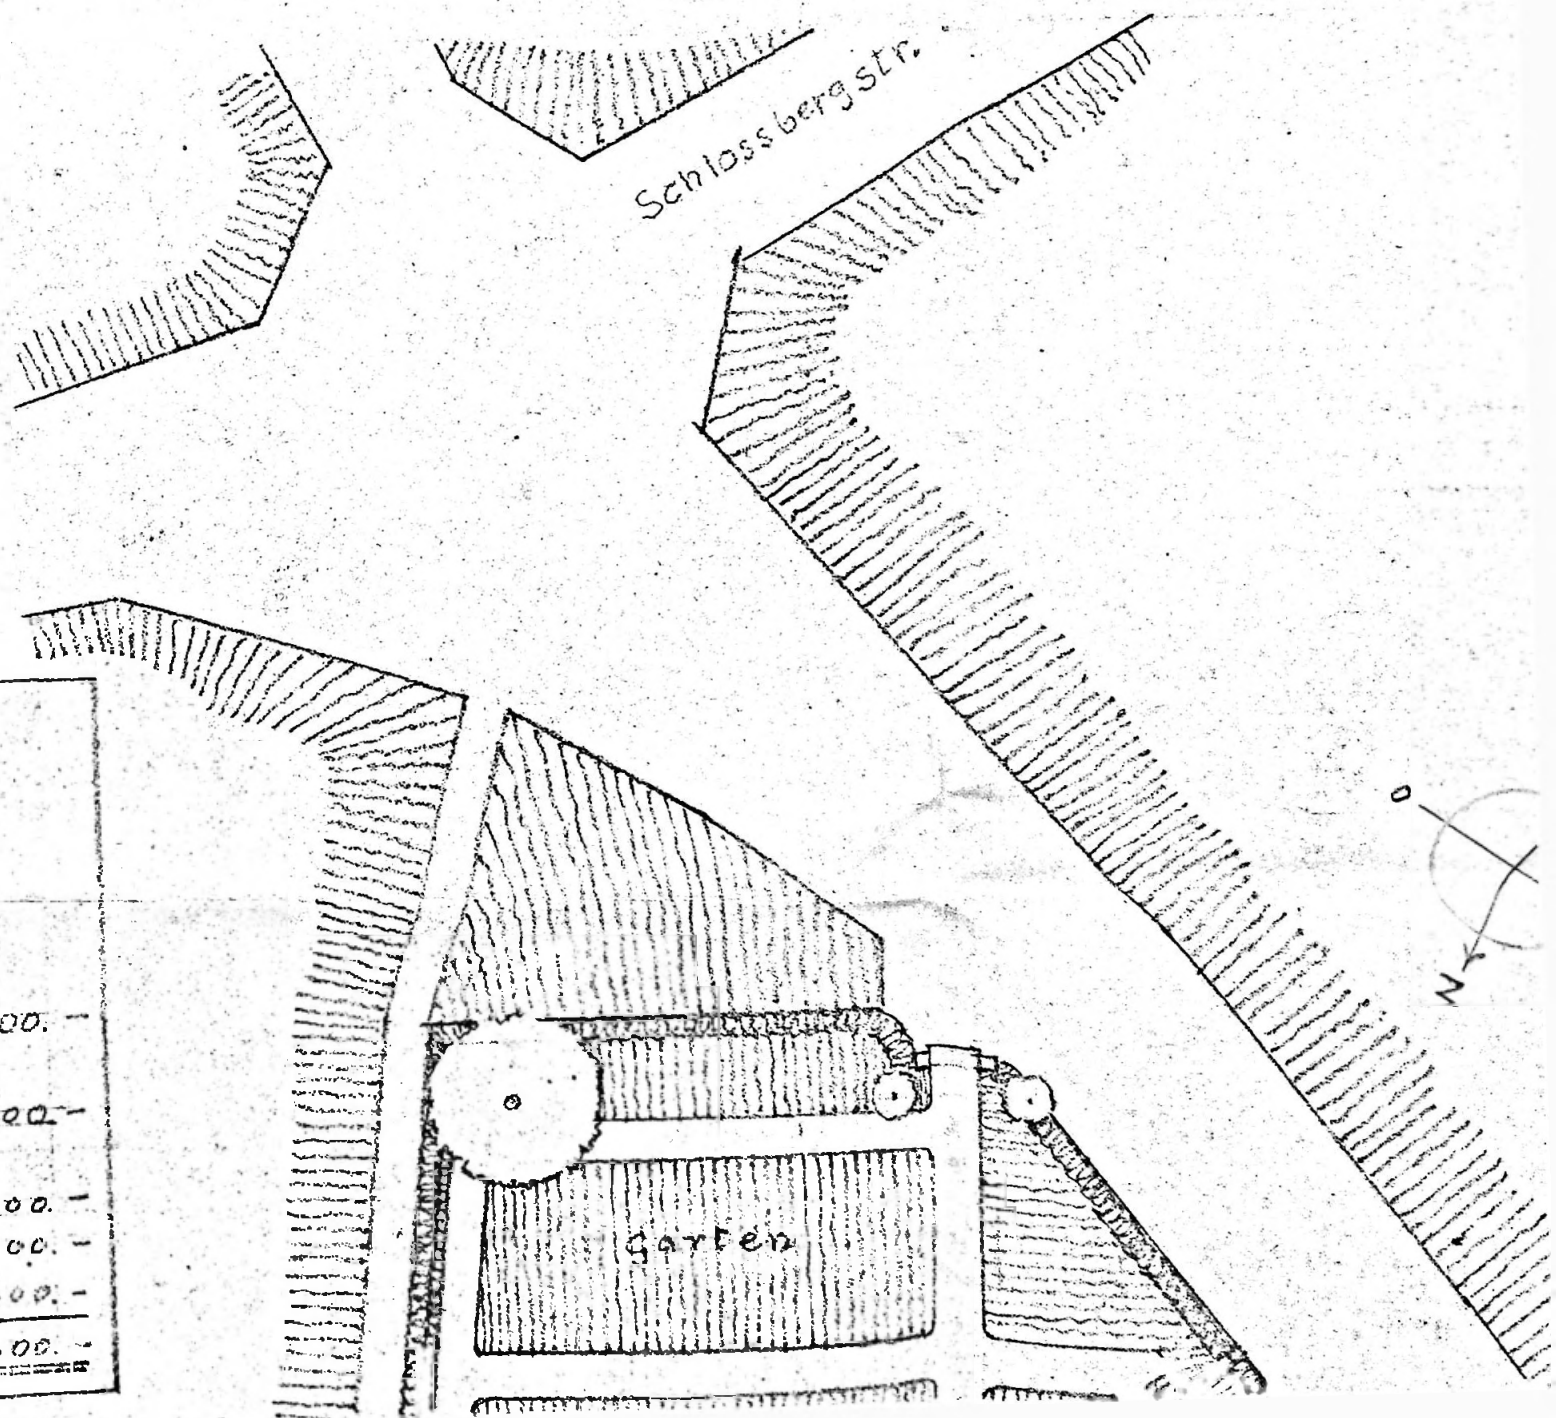

Kostenberechnung nach Kubik-Inhalt

1. Keller

$$8.00 \times 10.00 = 80 \text{ m}^2 \times 2.60 = 208 \text{ m}^3$$

Mehrtiefe

$$8.00 \times 4.00 = 32 \text{ m}^2 \times 1.00 = \frac{32}{240 \text{ m}^3} \text{ à } 60.- = \text{frs. } 14.400.-$$

2. Obergeschosse Wohnung

$$8.00 \times 10.00 = 80 \text{ m}^2 \times 7.50 = 600 \text{ m}^3 \text{ à } 100.- = 60.000.-$$

3. Saal mit Obergeschosse

$$11.20 \times 6.20 = 70 \text{ m}^2 \times 8.10 = 567 \text{ m}^3 \text{ à } 90.- = 50.000.-$$

4. Vortreppe

$$\text{Schätzungswise } 1.000.-$$


5. Umfassungs-Arbeiten

$$29.600.-$$


Total

$$\text{frs. } 155.000.-$$


für ein Jauslin-Museum mit angebauletem Wohnhaus in Mittenz

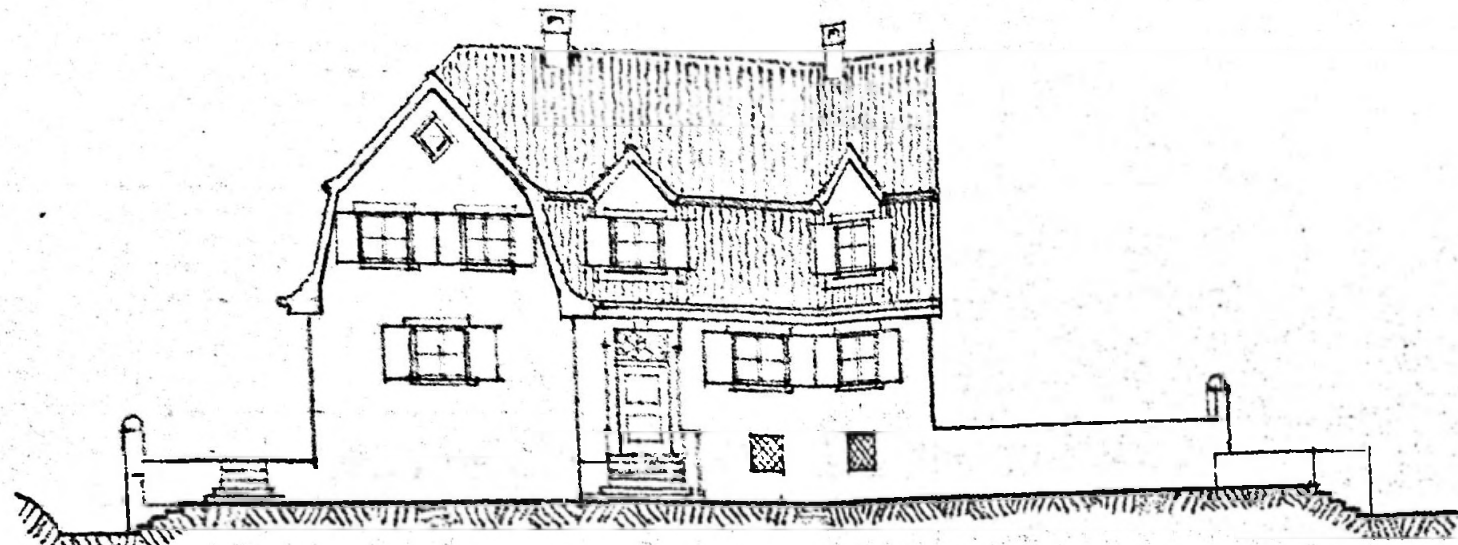


Ansicht gegen Nord-Westen

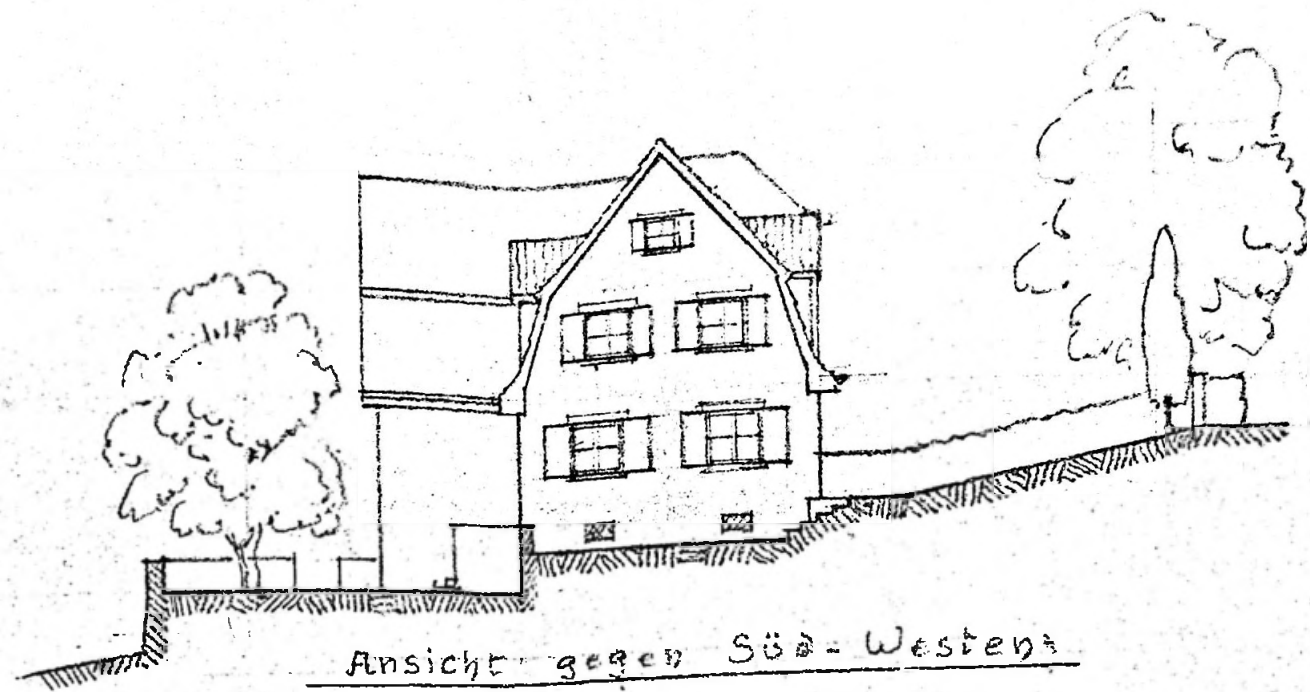



Ansicht gegen Süd-Westen

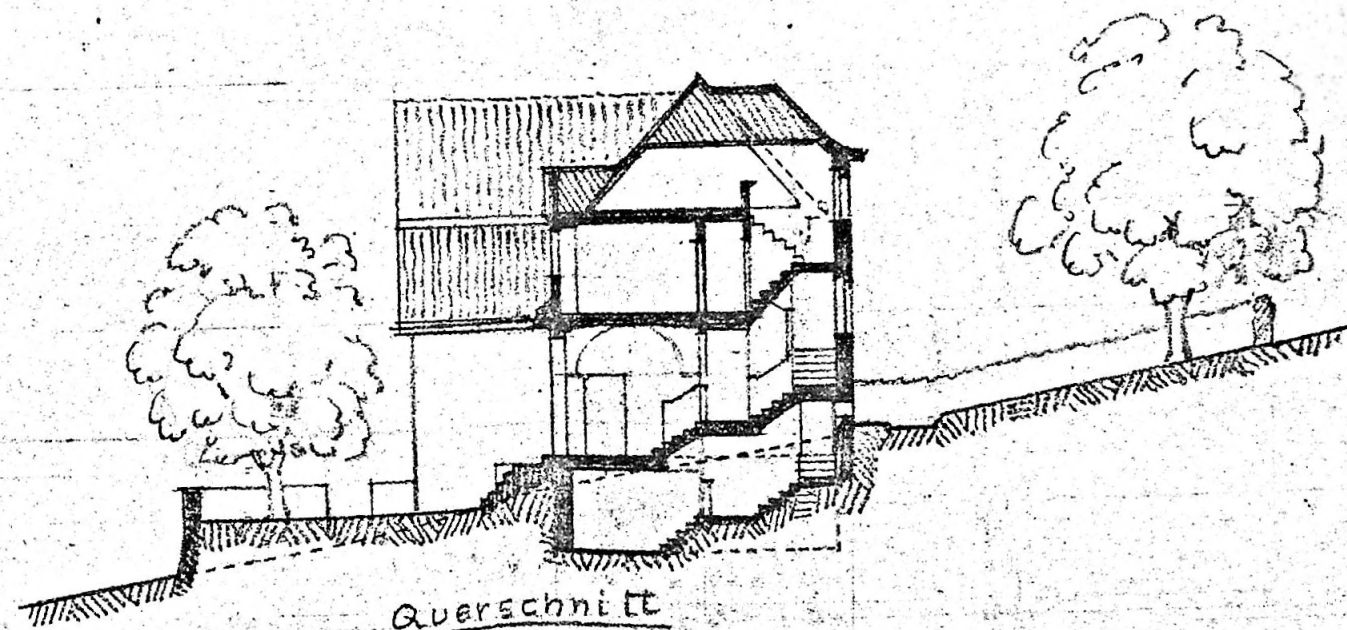



Querschnitt

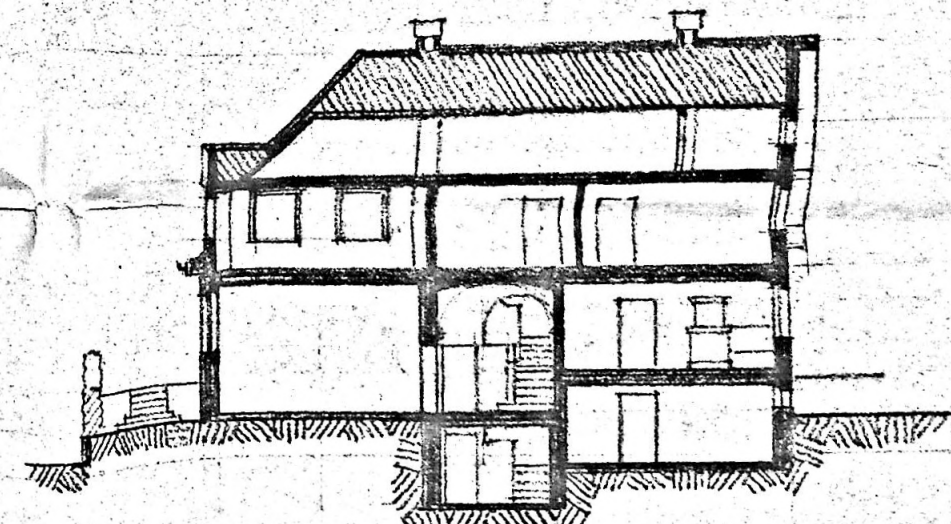


Längsschnitt

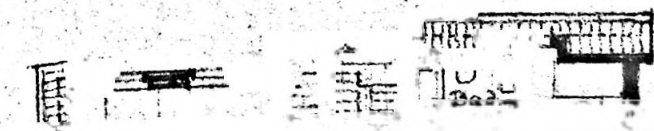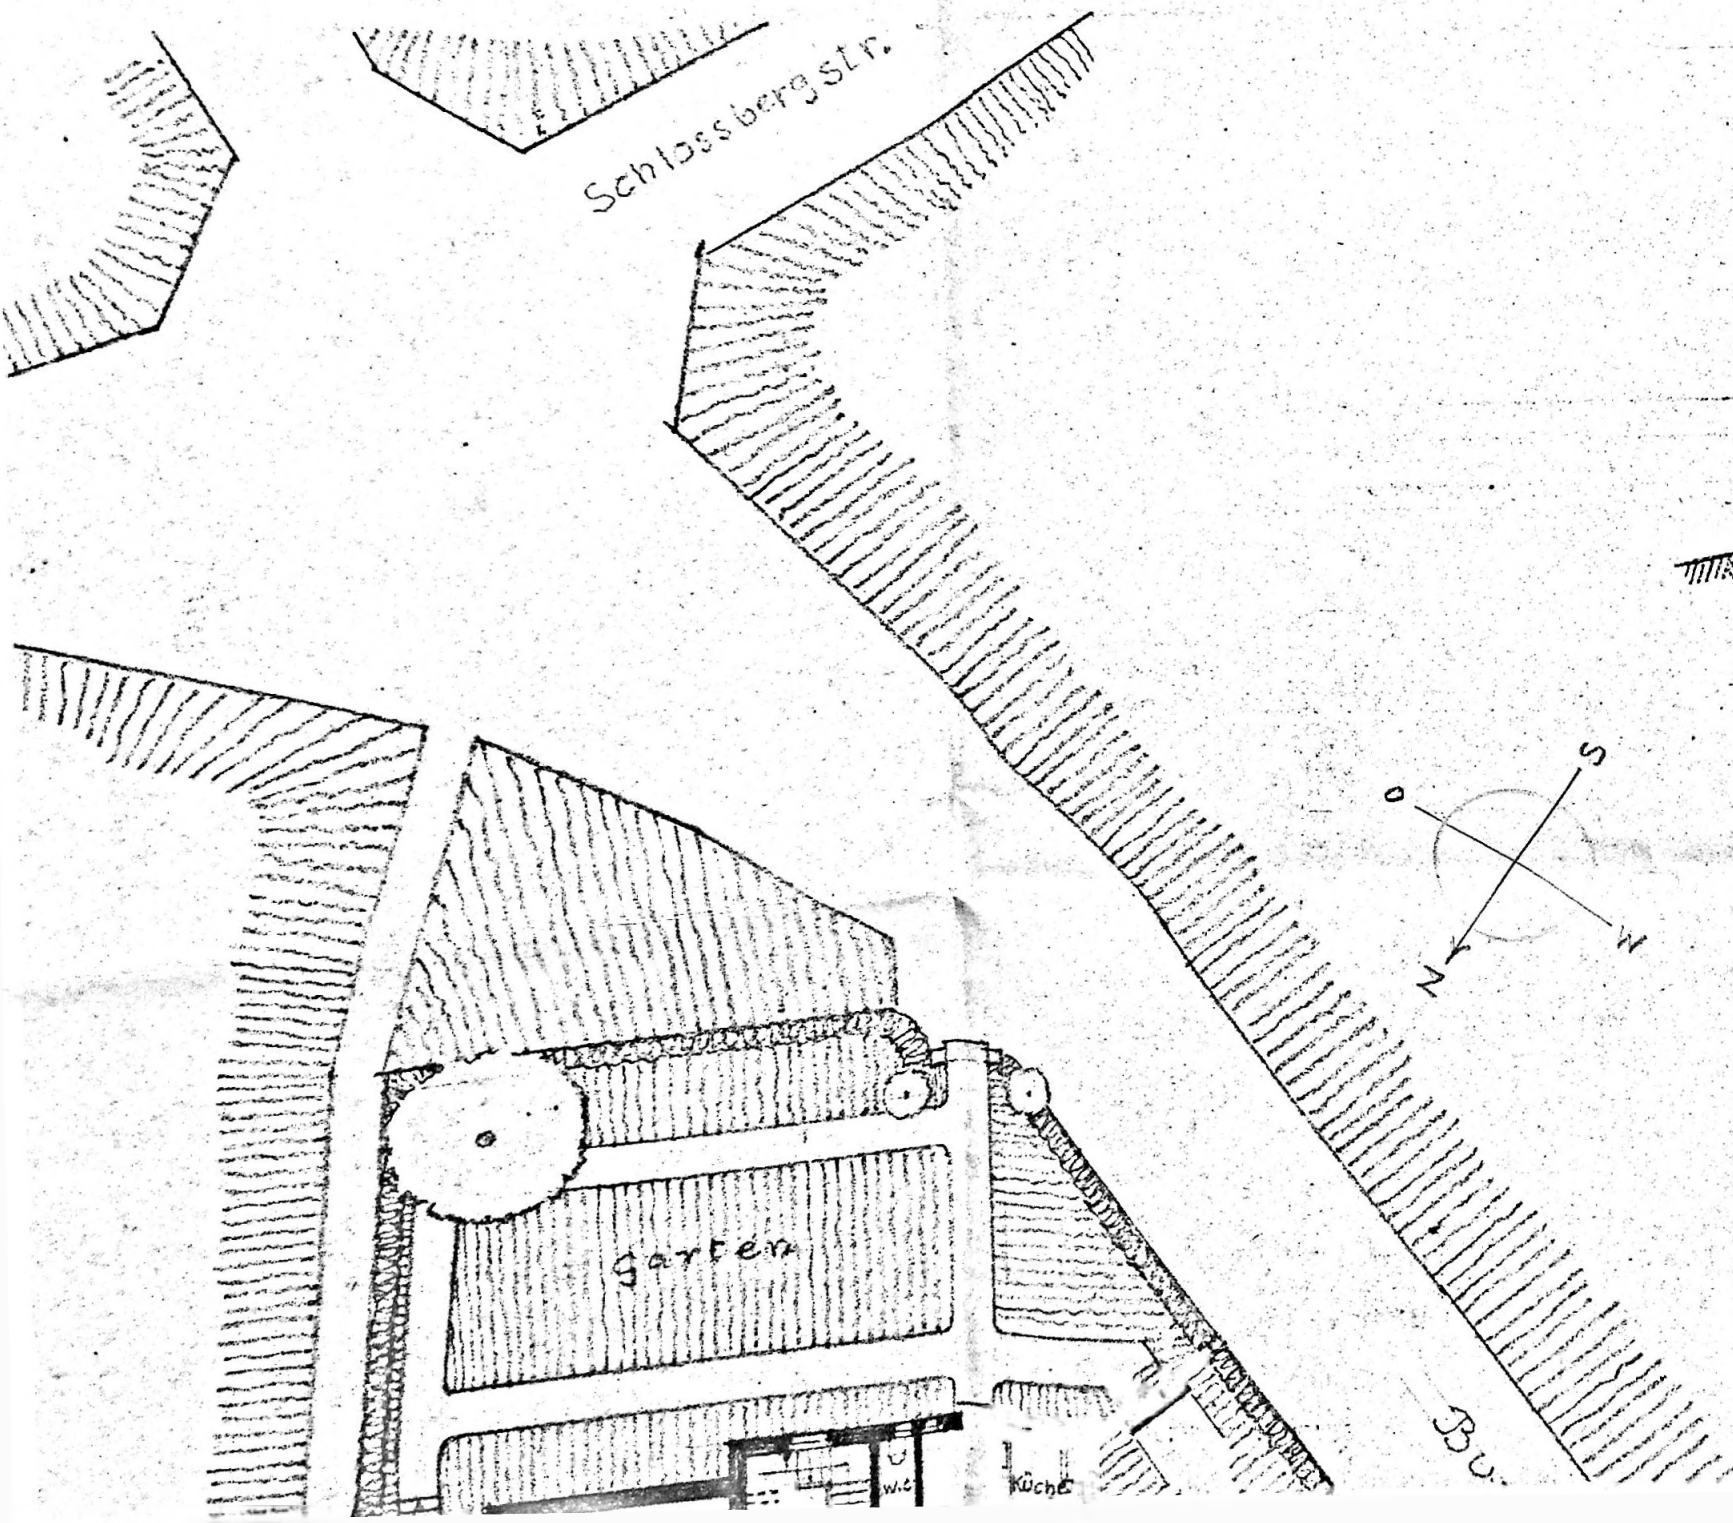


Situations plan mit Erdgeschoss - Grundriss

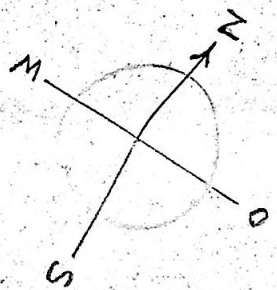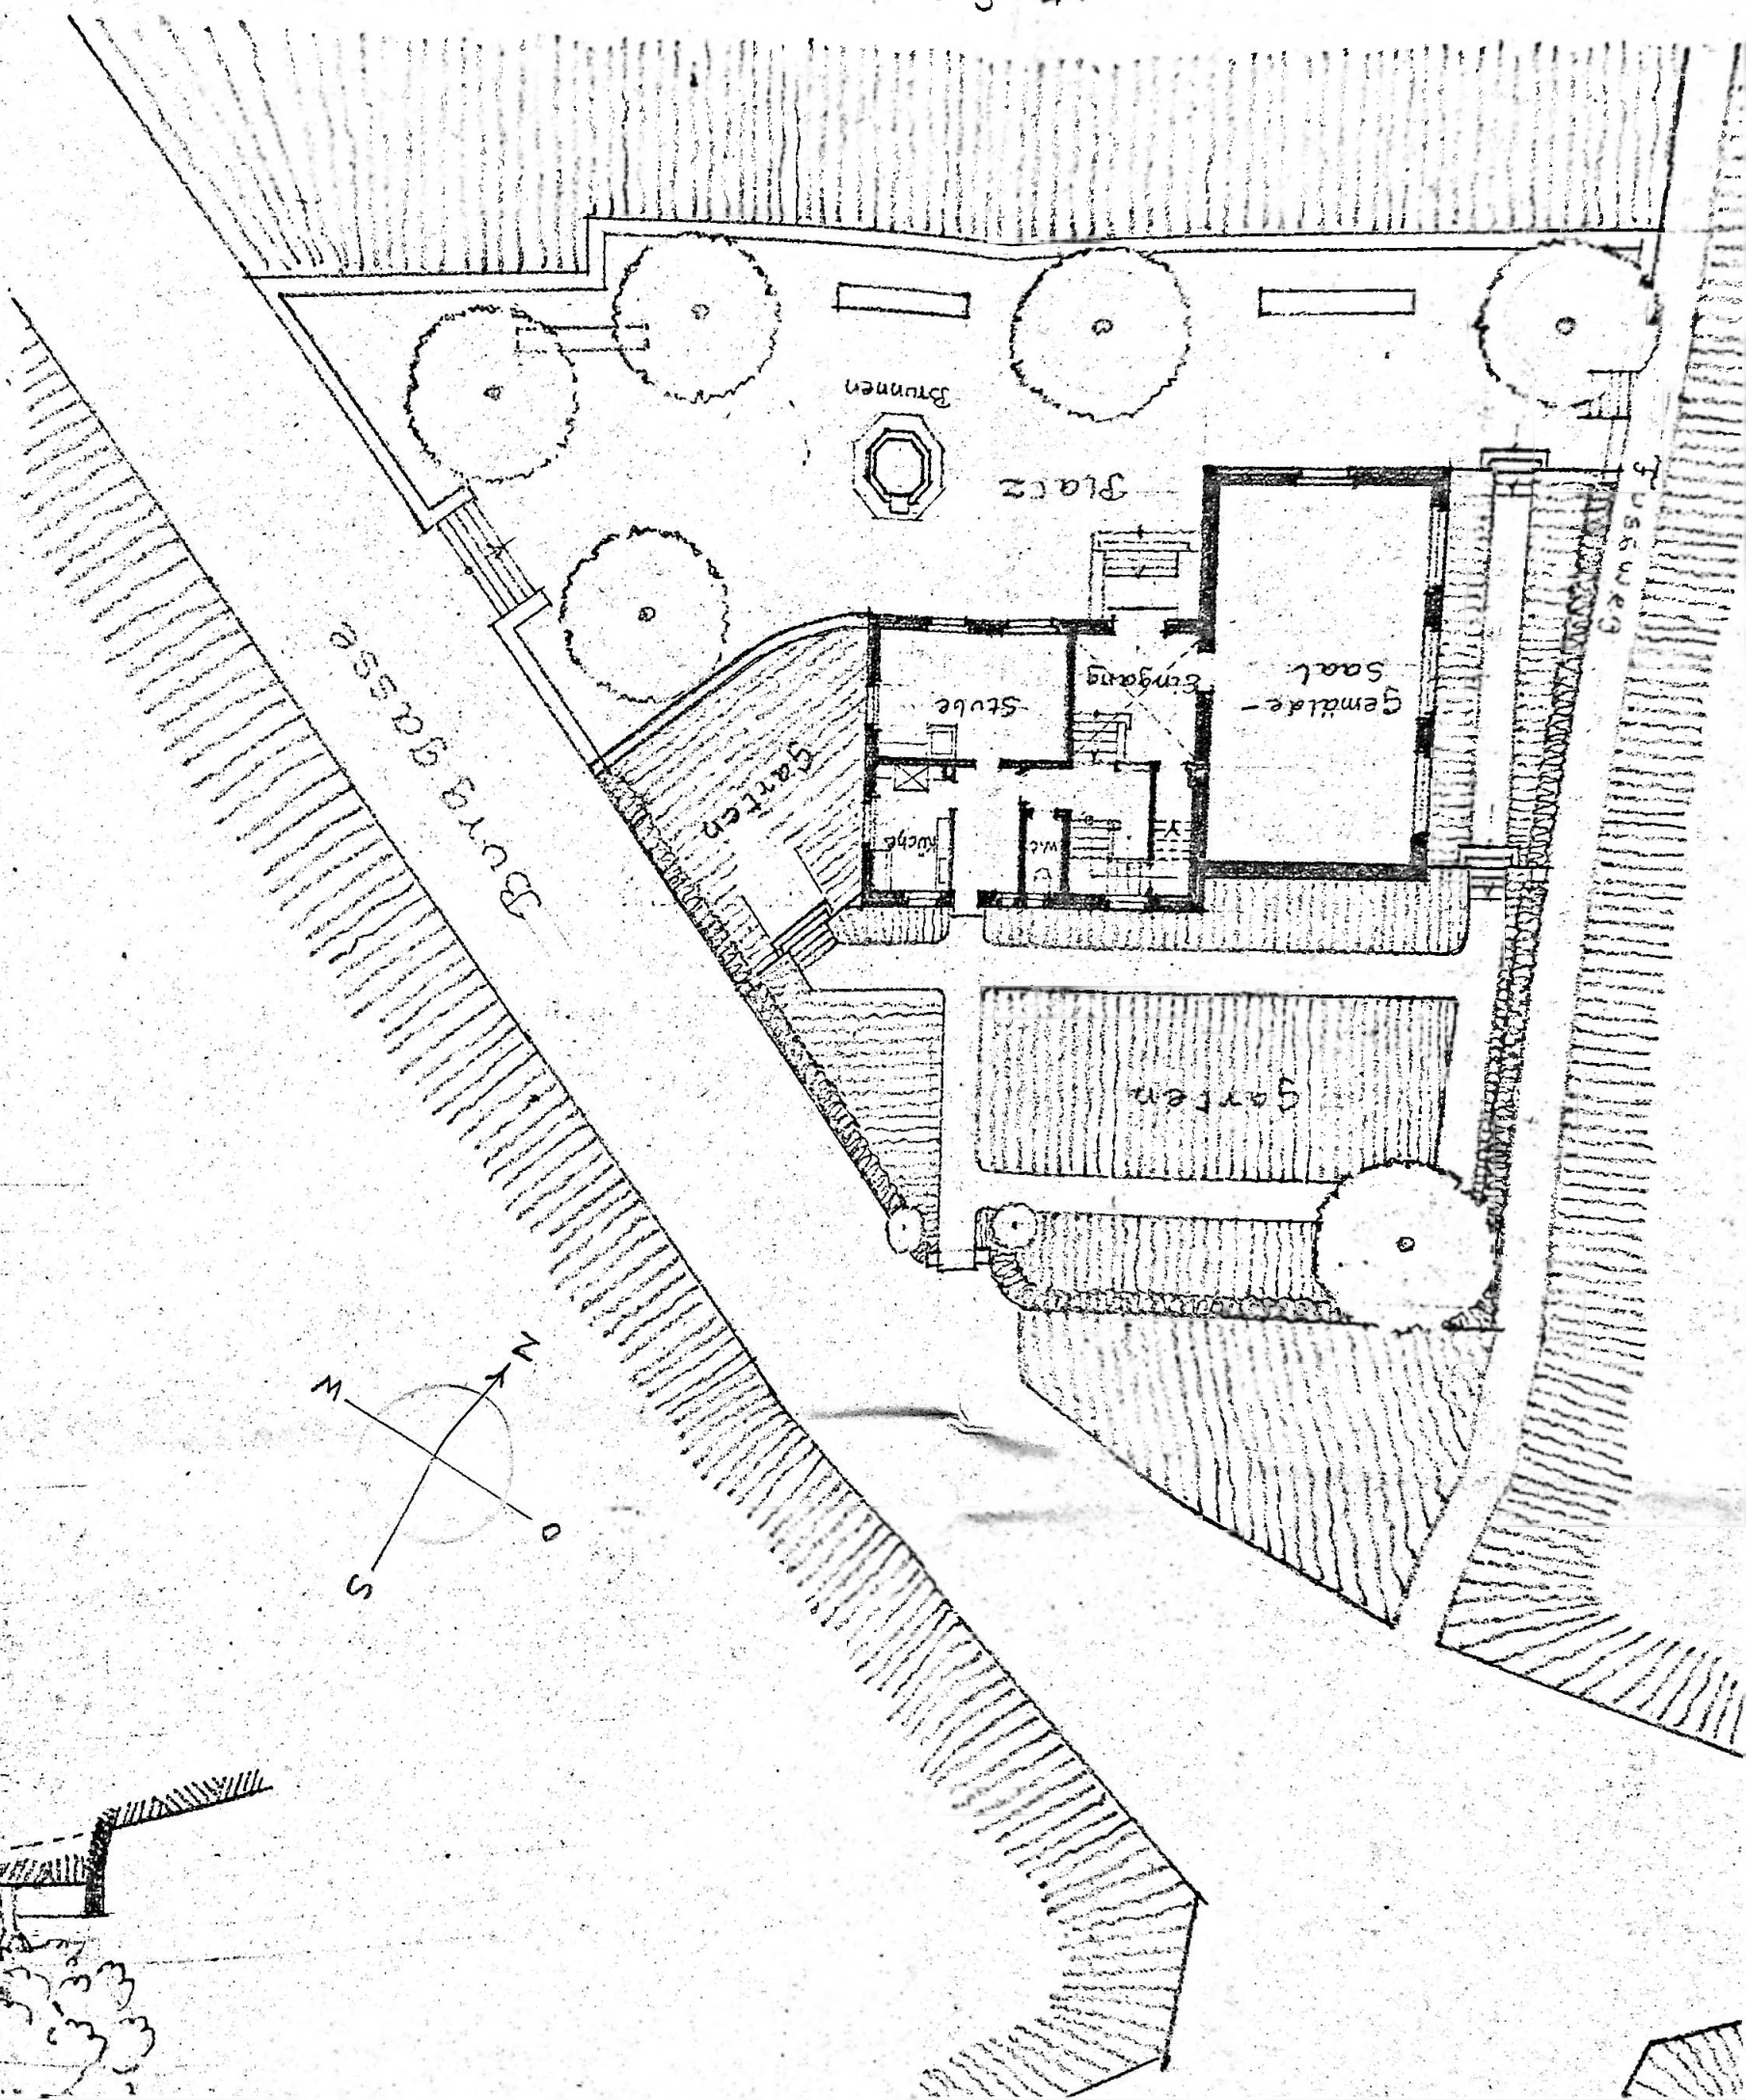


I. Stock - Grundriss

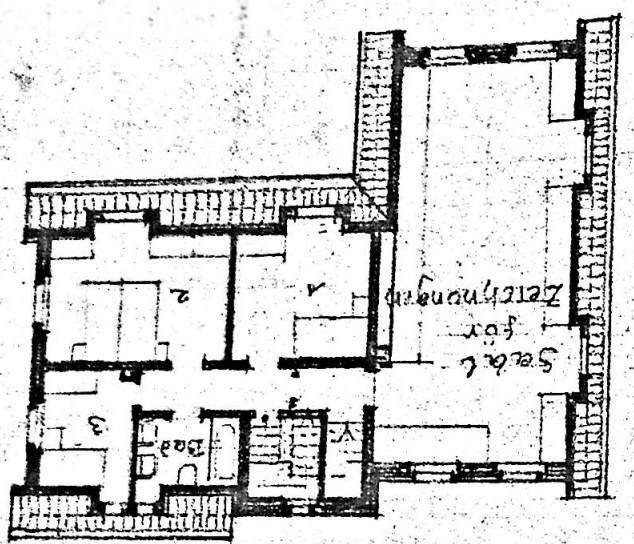


Längsschnitt

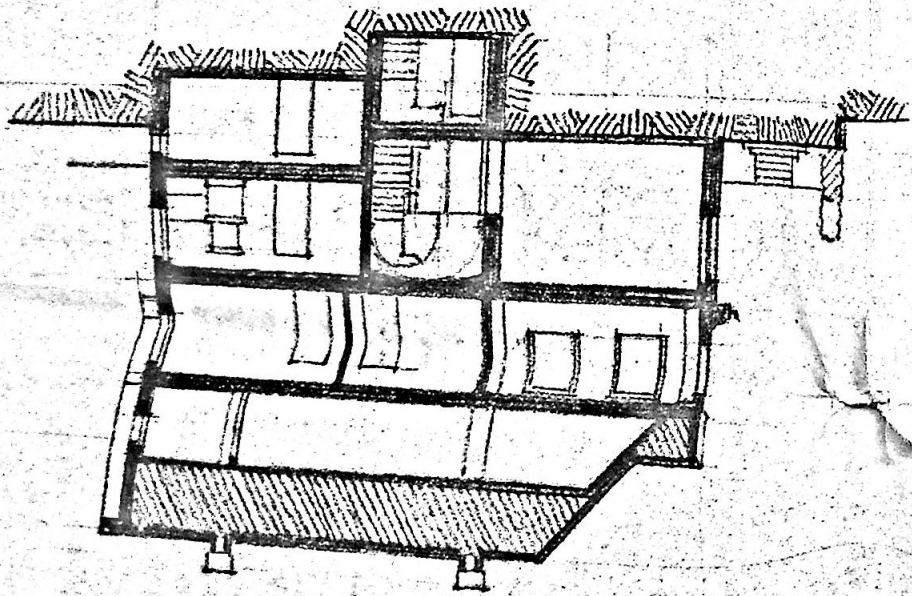

Querschnitt

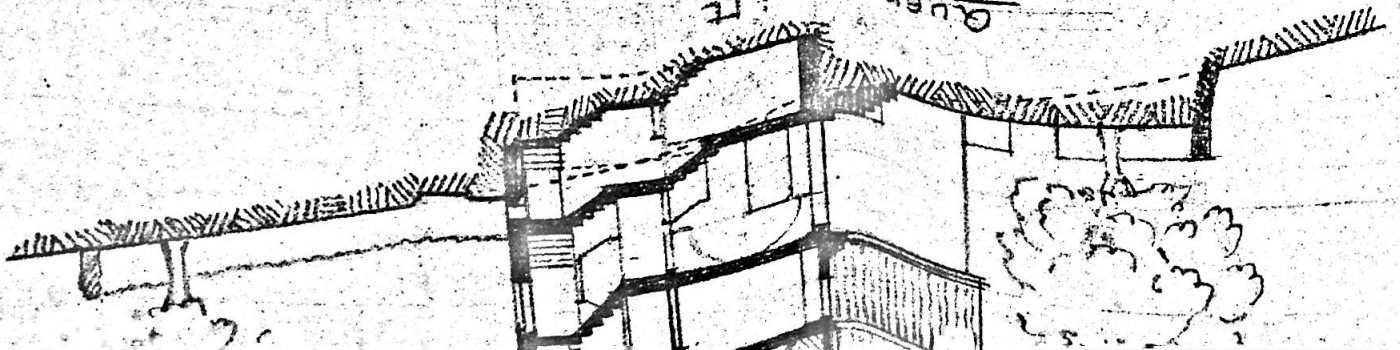




Maßstab 1:200

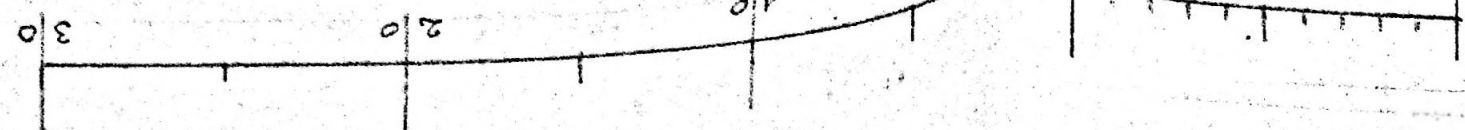

H. A.

Mutter v. Basel, im Januar 1949

Situationsplan mit Erdgeschoss - Grundriss

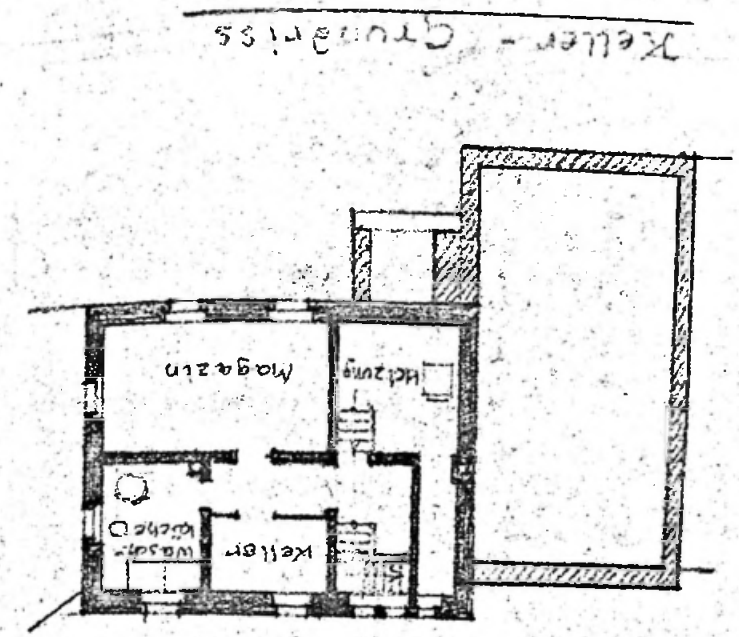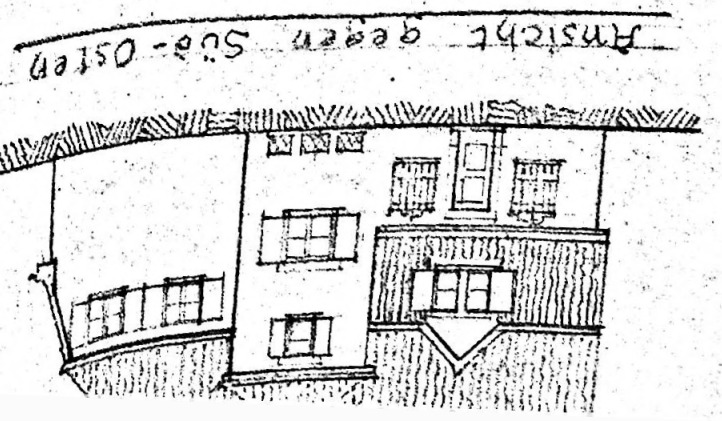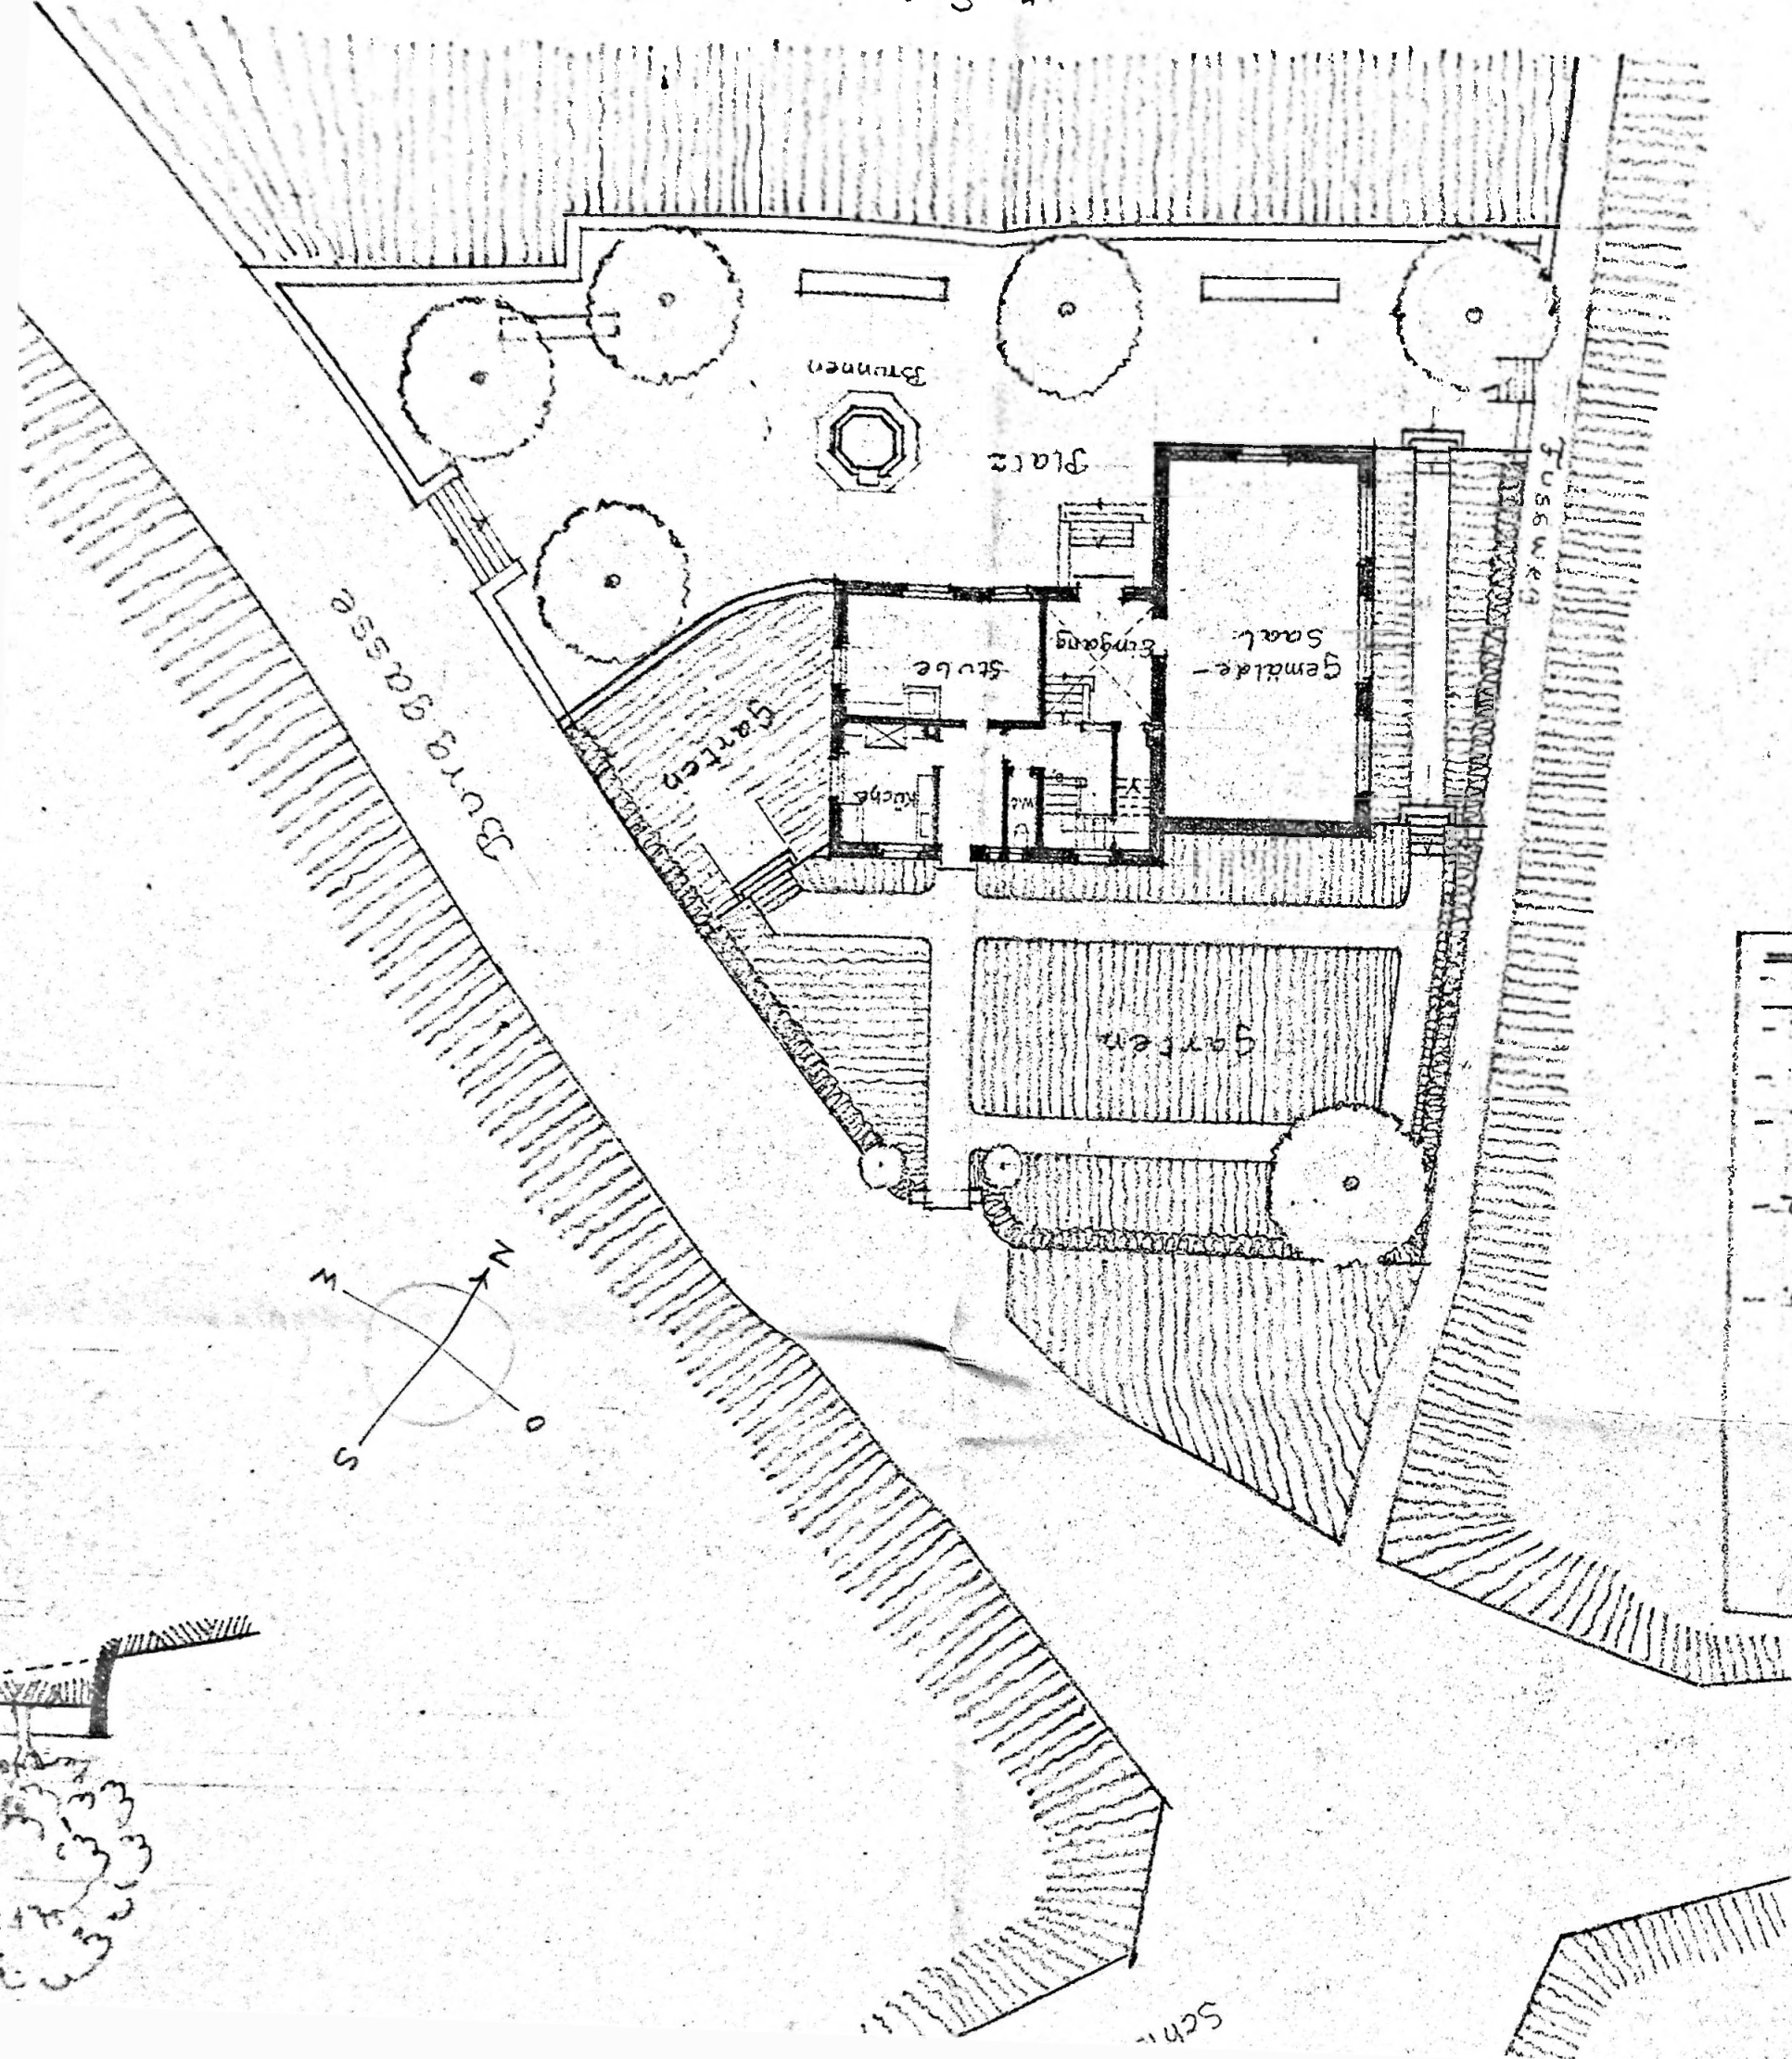

Kostenberechnung nach Kubik-Inhalt

1. Keller	8.00 x 10.00 = 80 m ² x 2.00 = 200 m ³	Mehrfach:	3.00 x 4.00 = 12 " x 4.00 = 32 "	2.40 m ³ à 60.- = frs. 14.400.-
2. Obergeschosse Wohnung	8.00 x 10.00 = 80 m ² x 2.50 = 600 m ³ à 100.- =	60.000.-	3. Saal mit Obergeschosse	14.20 x 6.20 = 70 m ² x 8.10 = 562 m ³ à 90.- =
4. Verterre schätzungsweise		1.000.-	5. Umfassungs-Arbeiten	
Total				frs. 155.000.-