

49 596

*Gde. Wies
ent 16*


Gemeinde Muttenz Kanalisation

Kirchplatz

Situation & Längenprofil
M = 1:500/50

Mai 1942


W. & J. RAPP & CO.
INGENIEURBUREAU
BAUUNTERNEHMUNG
MUTTENZ

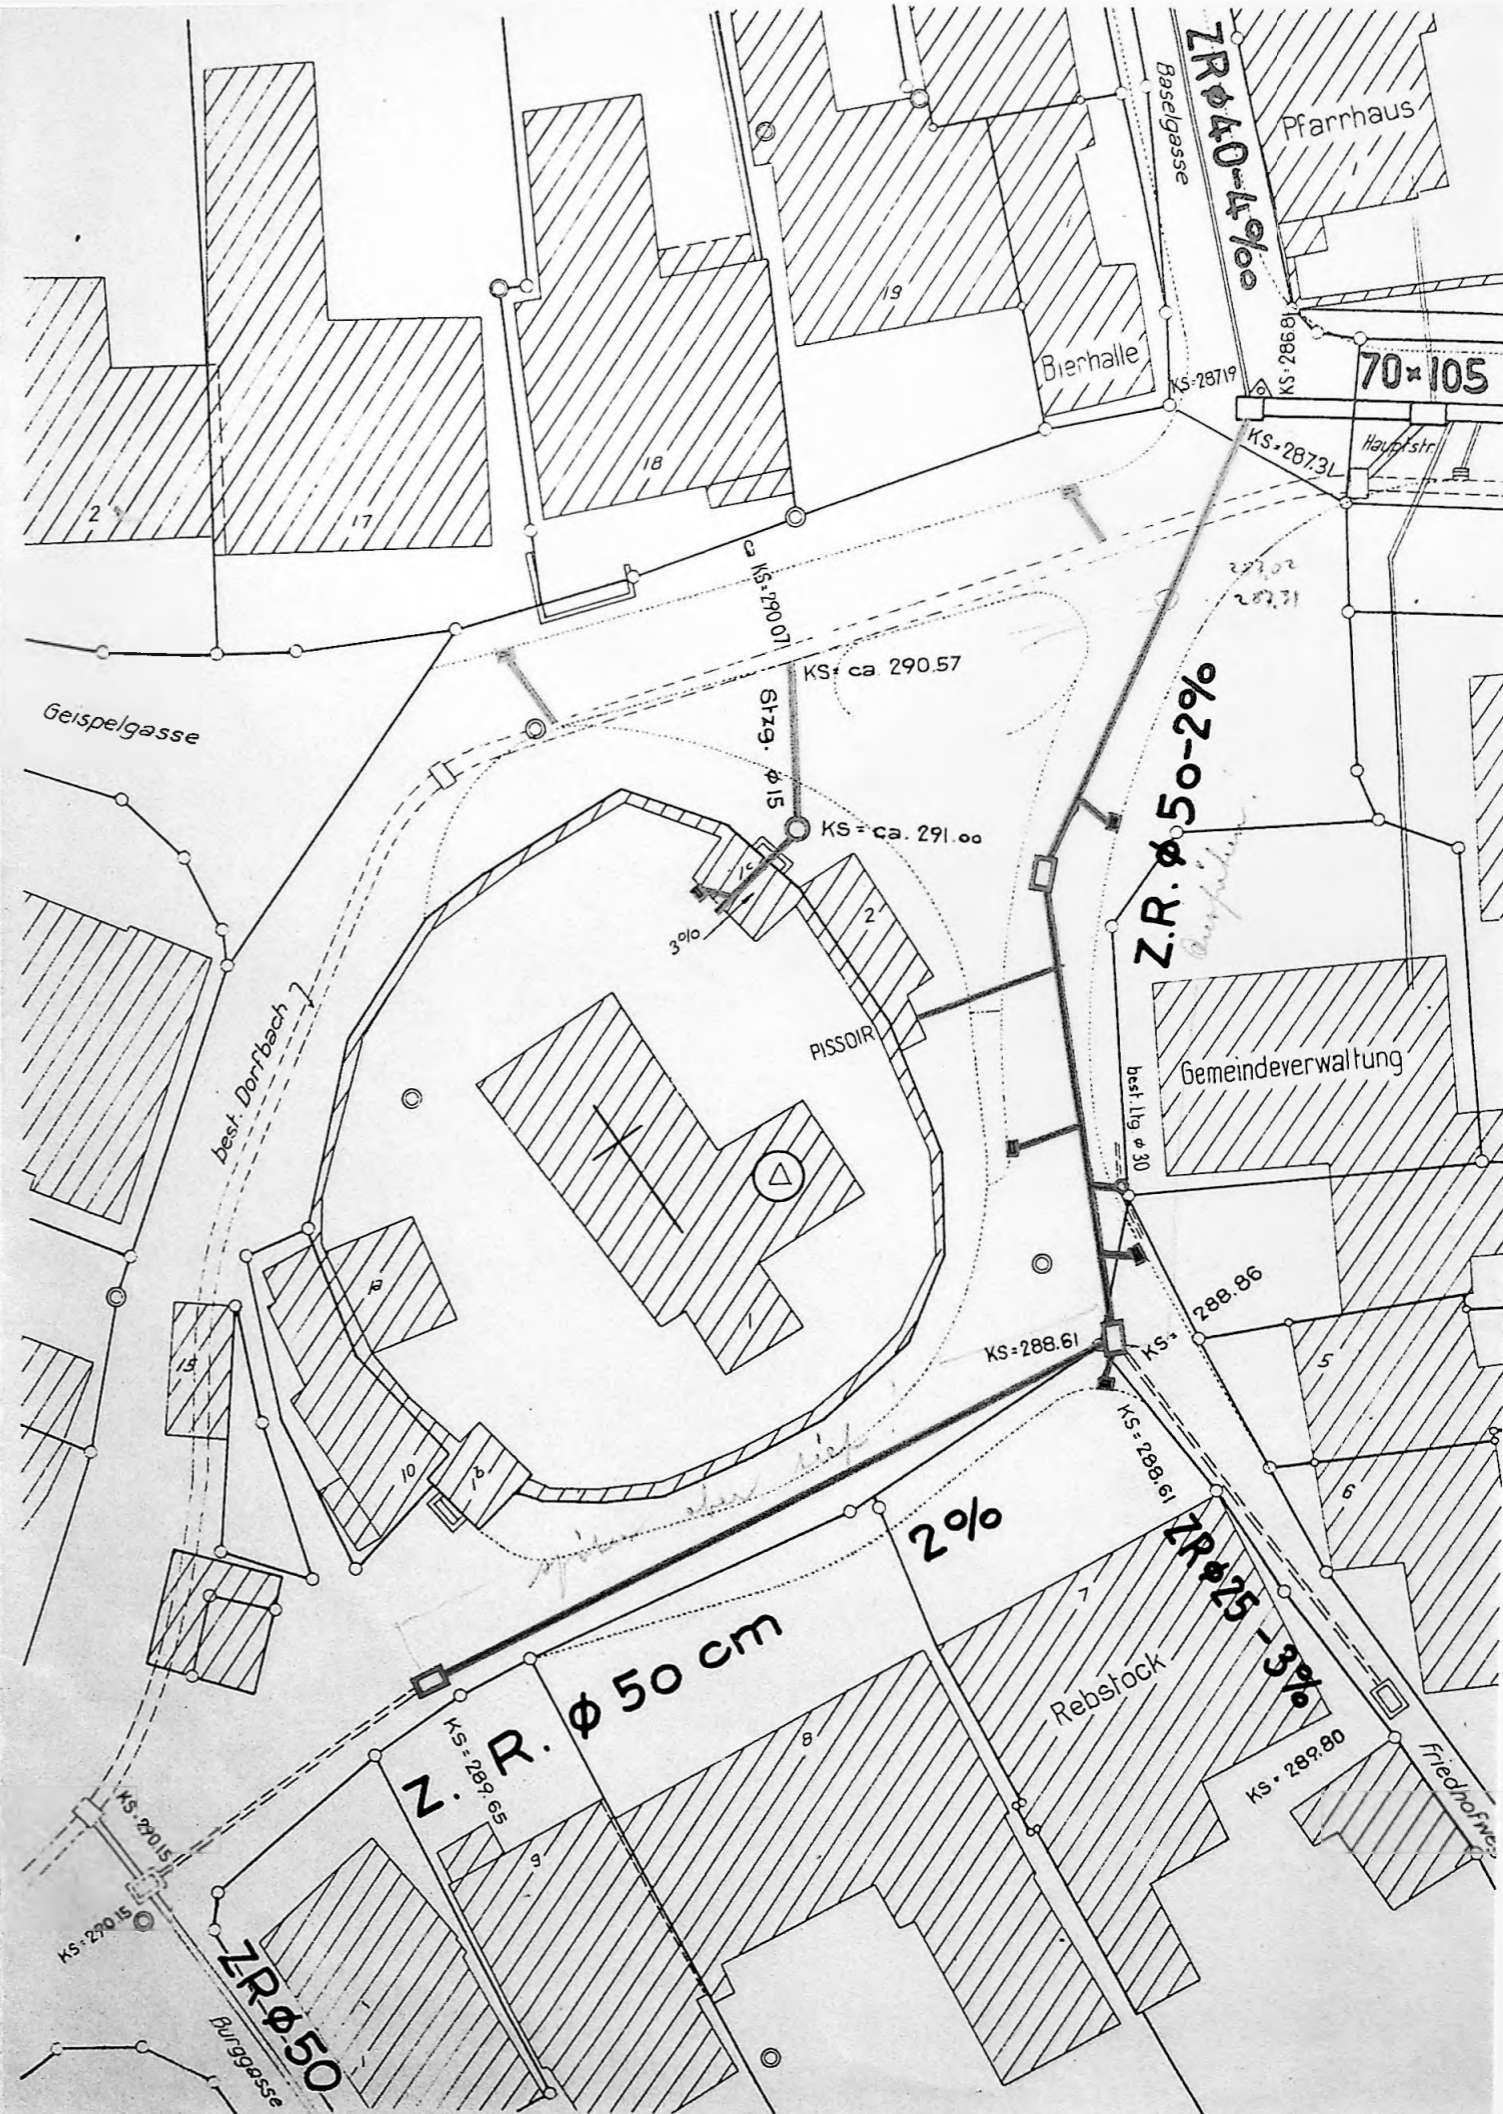

Muttens

Verlängerung der Dorfbachendeckung

(Ausgeführt Ende Juli - Ende Oktober 1921)

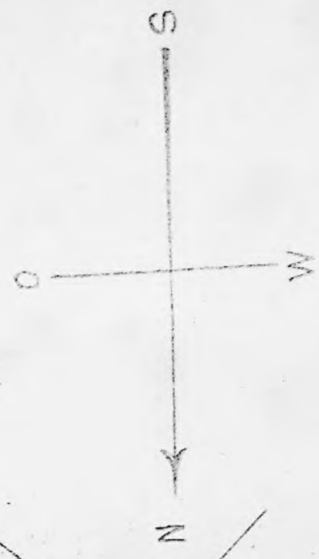

Situation 1:500

Aufnahme der ausgeführten
Leitung x der Anschluss durch
Bauartz: *Streu*

Technisches Bureau
H. MOSER
Grundbauingenieur & Kantonstechniker
AARGAU

71.2361

14.11.21