

BASELLANDSCHAFTL. UEBERLANDBAHN**Strecke St. Jakob-Muttenz***Plan N^o 2.***PROJECT-PLAN****Erstellung der Doppelspuranlage****zwischen Birsfelderstr. und Muttenz.****Bahnkm. 1,778 - 2,444.****SITUATIONSPLAN****M. 1:500.****Liestal, 1931.**

Sevogel -



24

25

3.90

W.328

R:60

R:60

Tram-Strasse

R:60


R:60

704

W.334

Strasse

Bärenfelschen-Weg

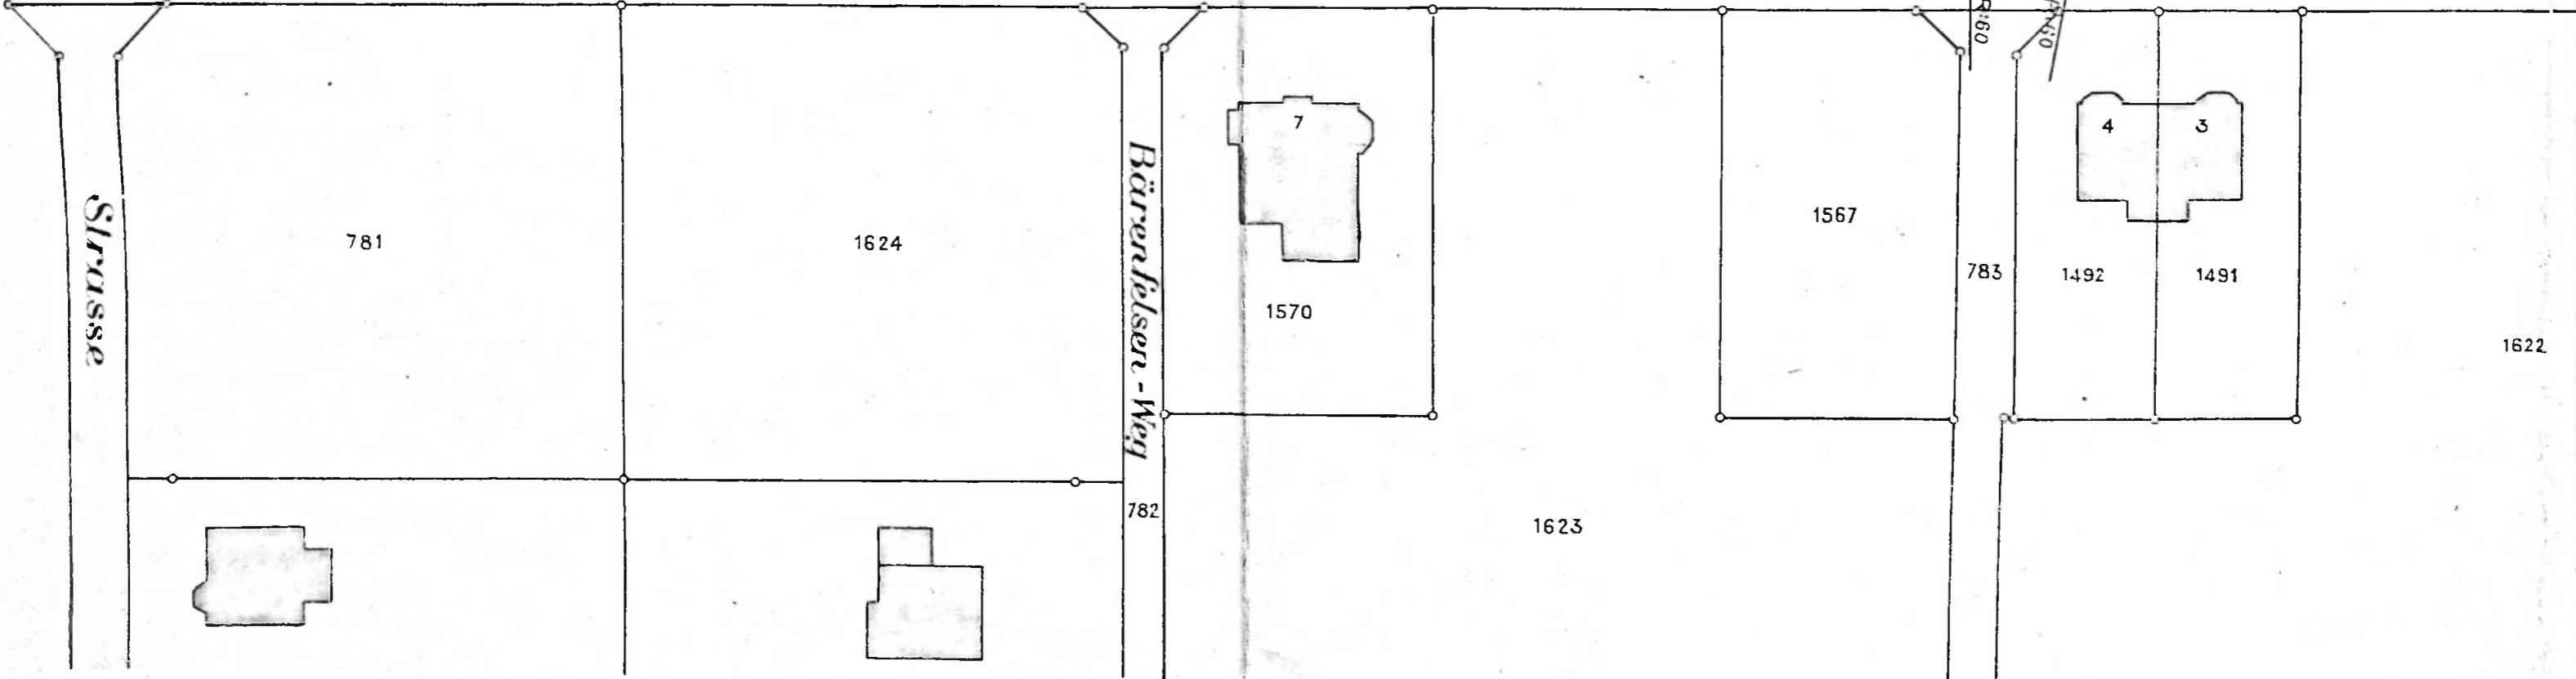

781

1624

7

1570

1567

783

4

3

1492

1491


1622

1623

782

094

N

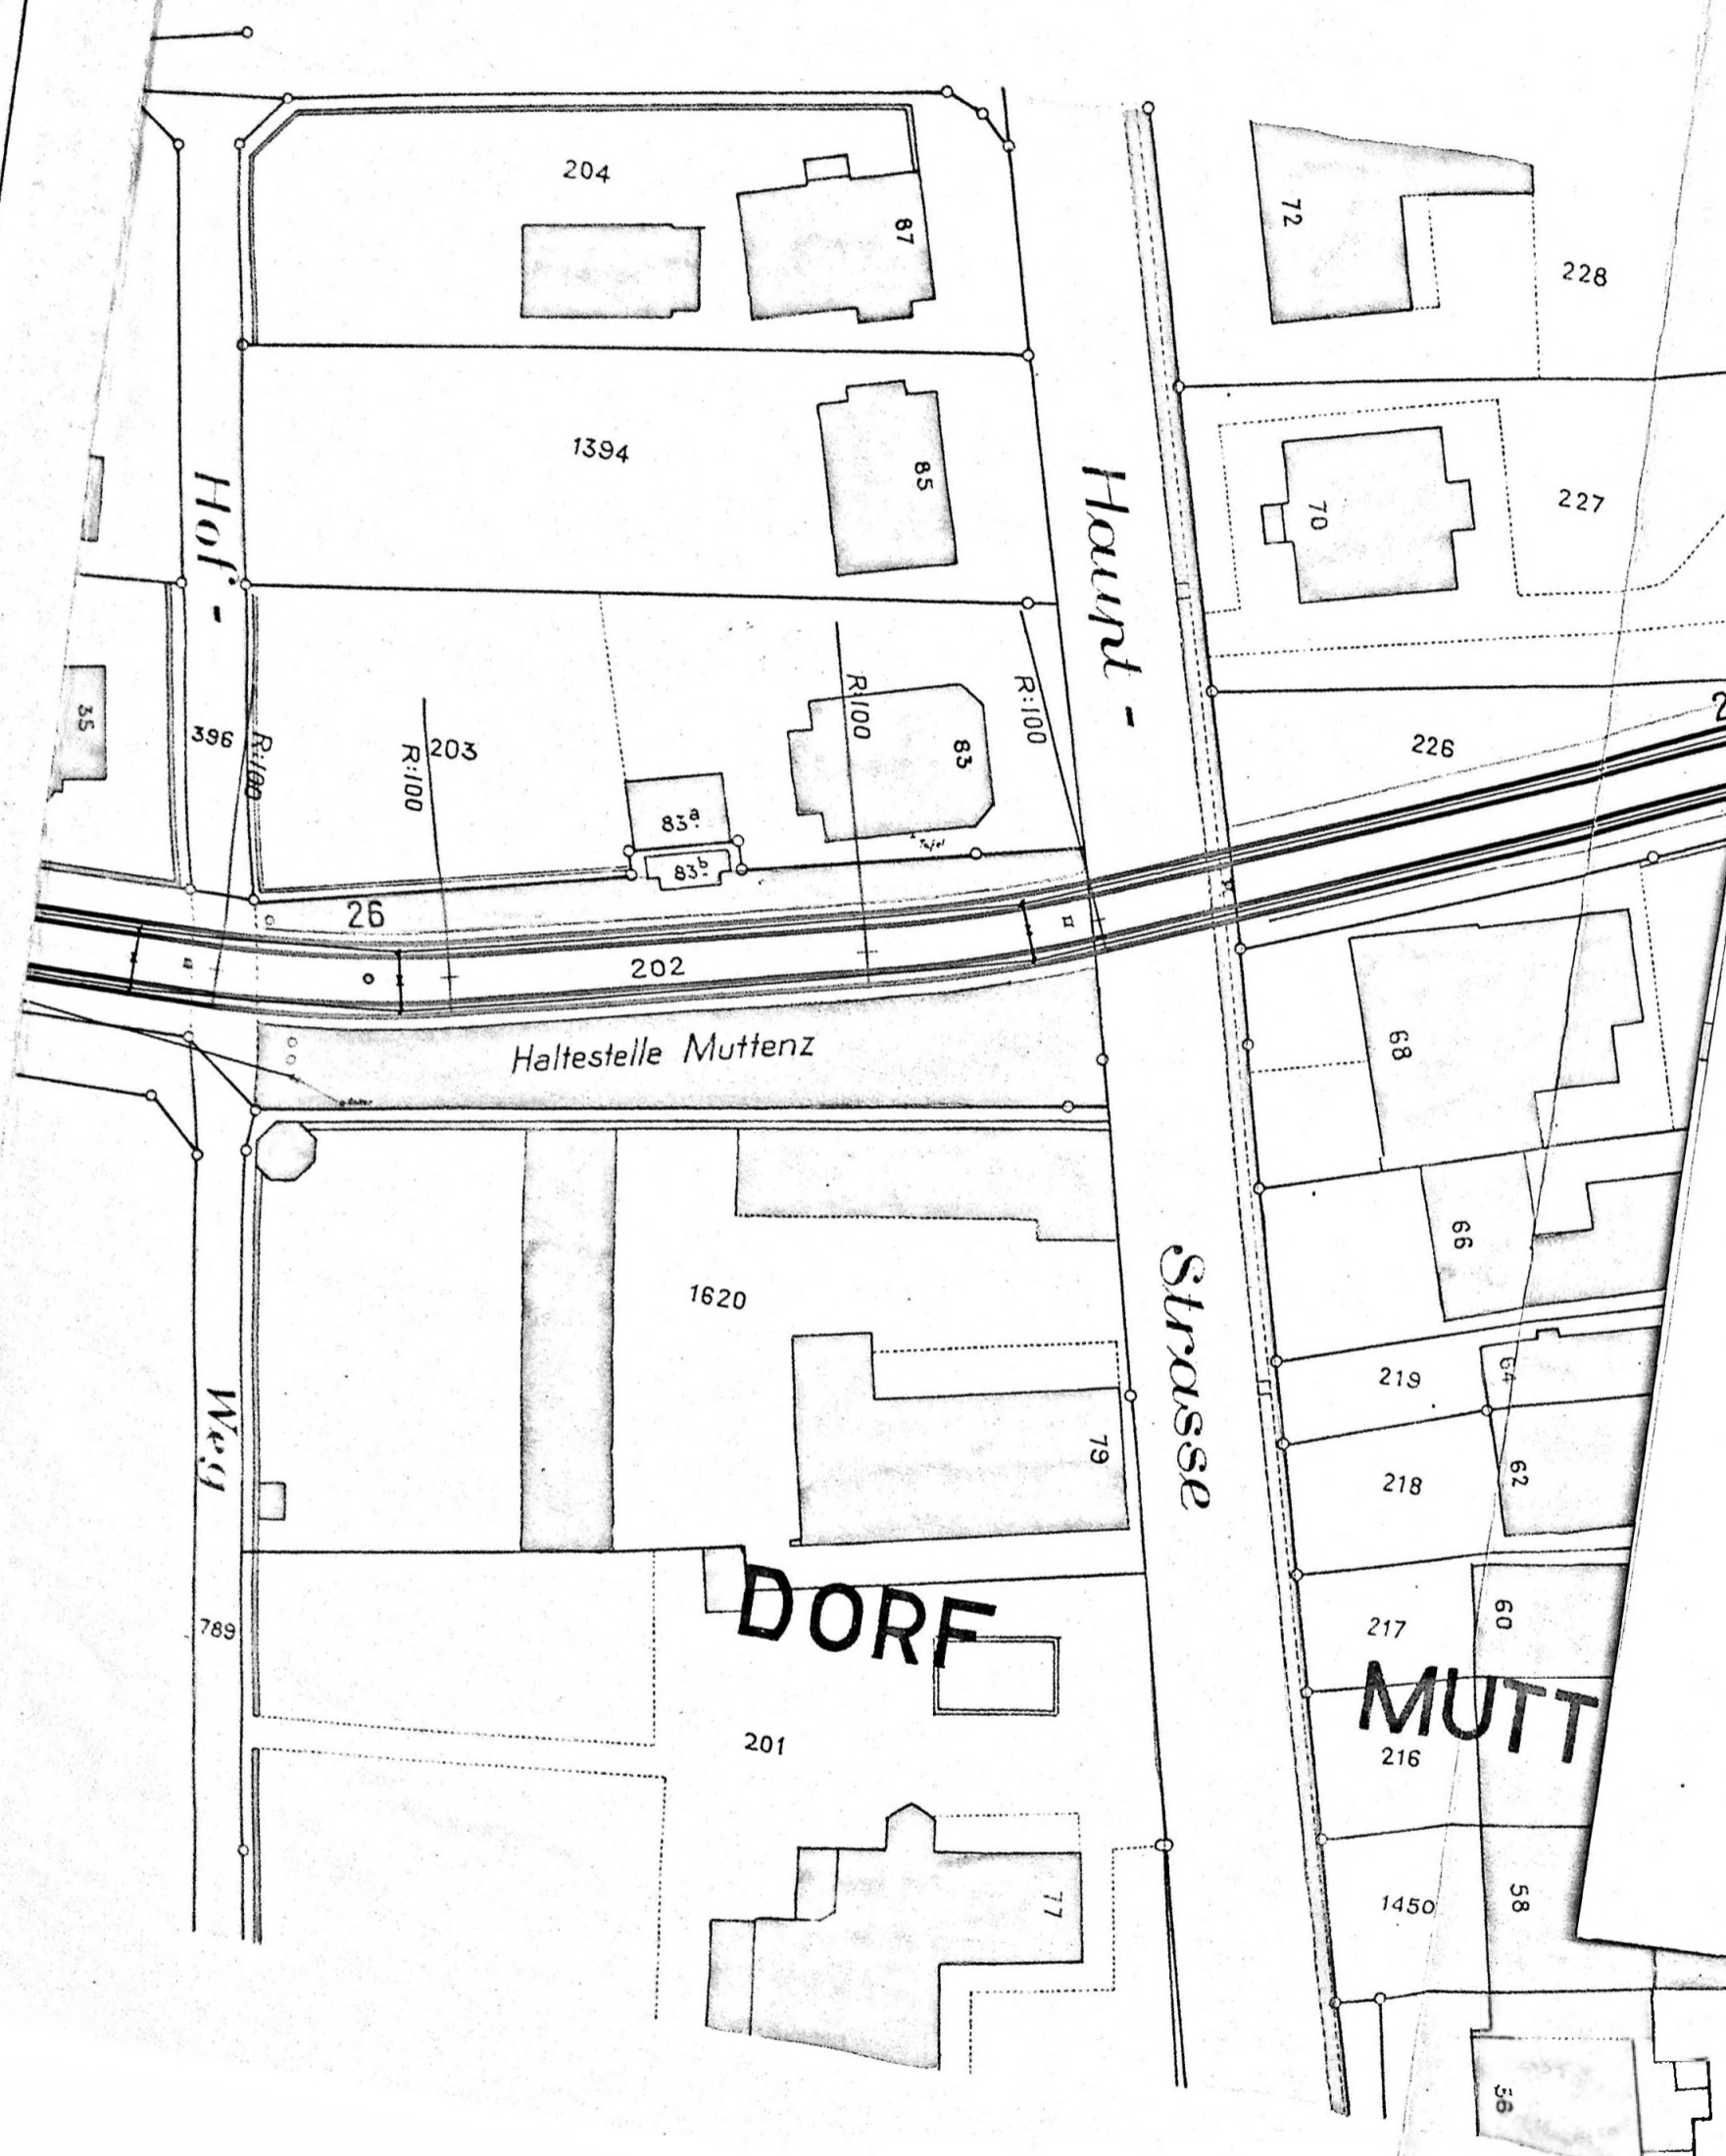

Projekt. Abstellgeleise Muttensdorf.

DORF
MUTT

H.R. 26. FEBR. 31.

BASLER STADT-BAHNBÄHNEN

17. II. 1931

J. Graber